


5/11/2018



PIANO PRIMO

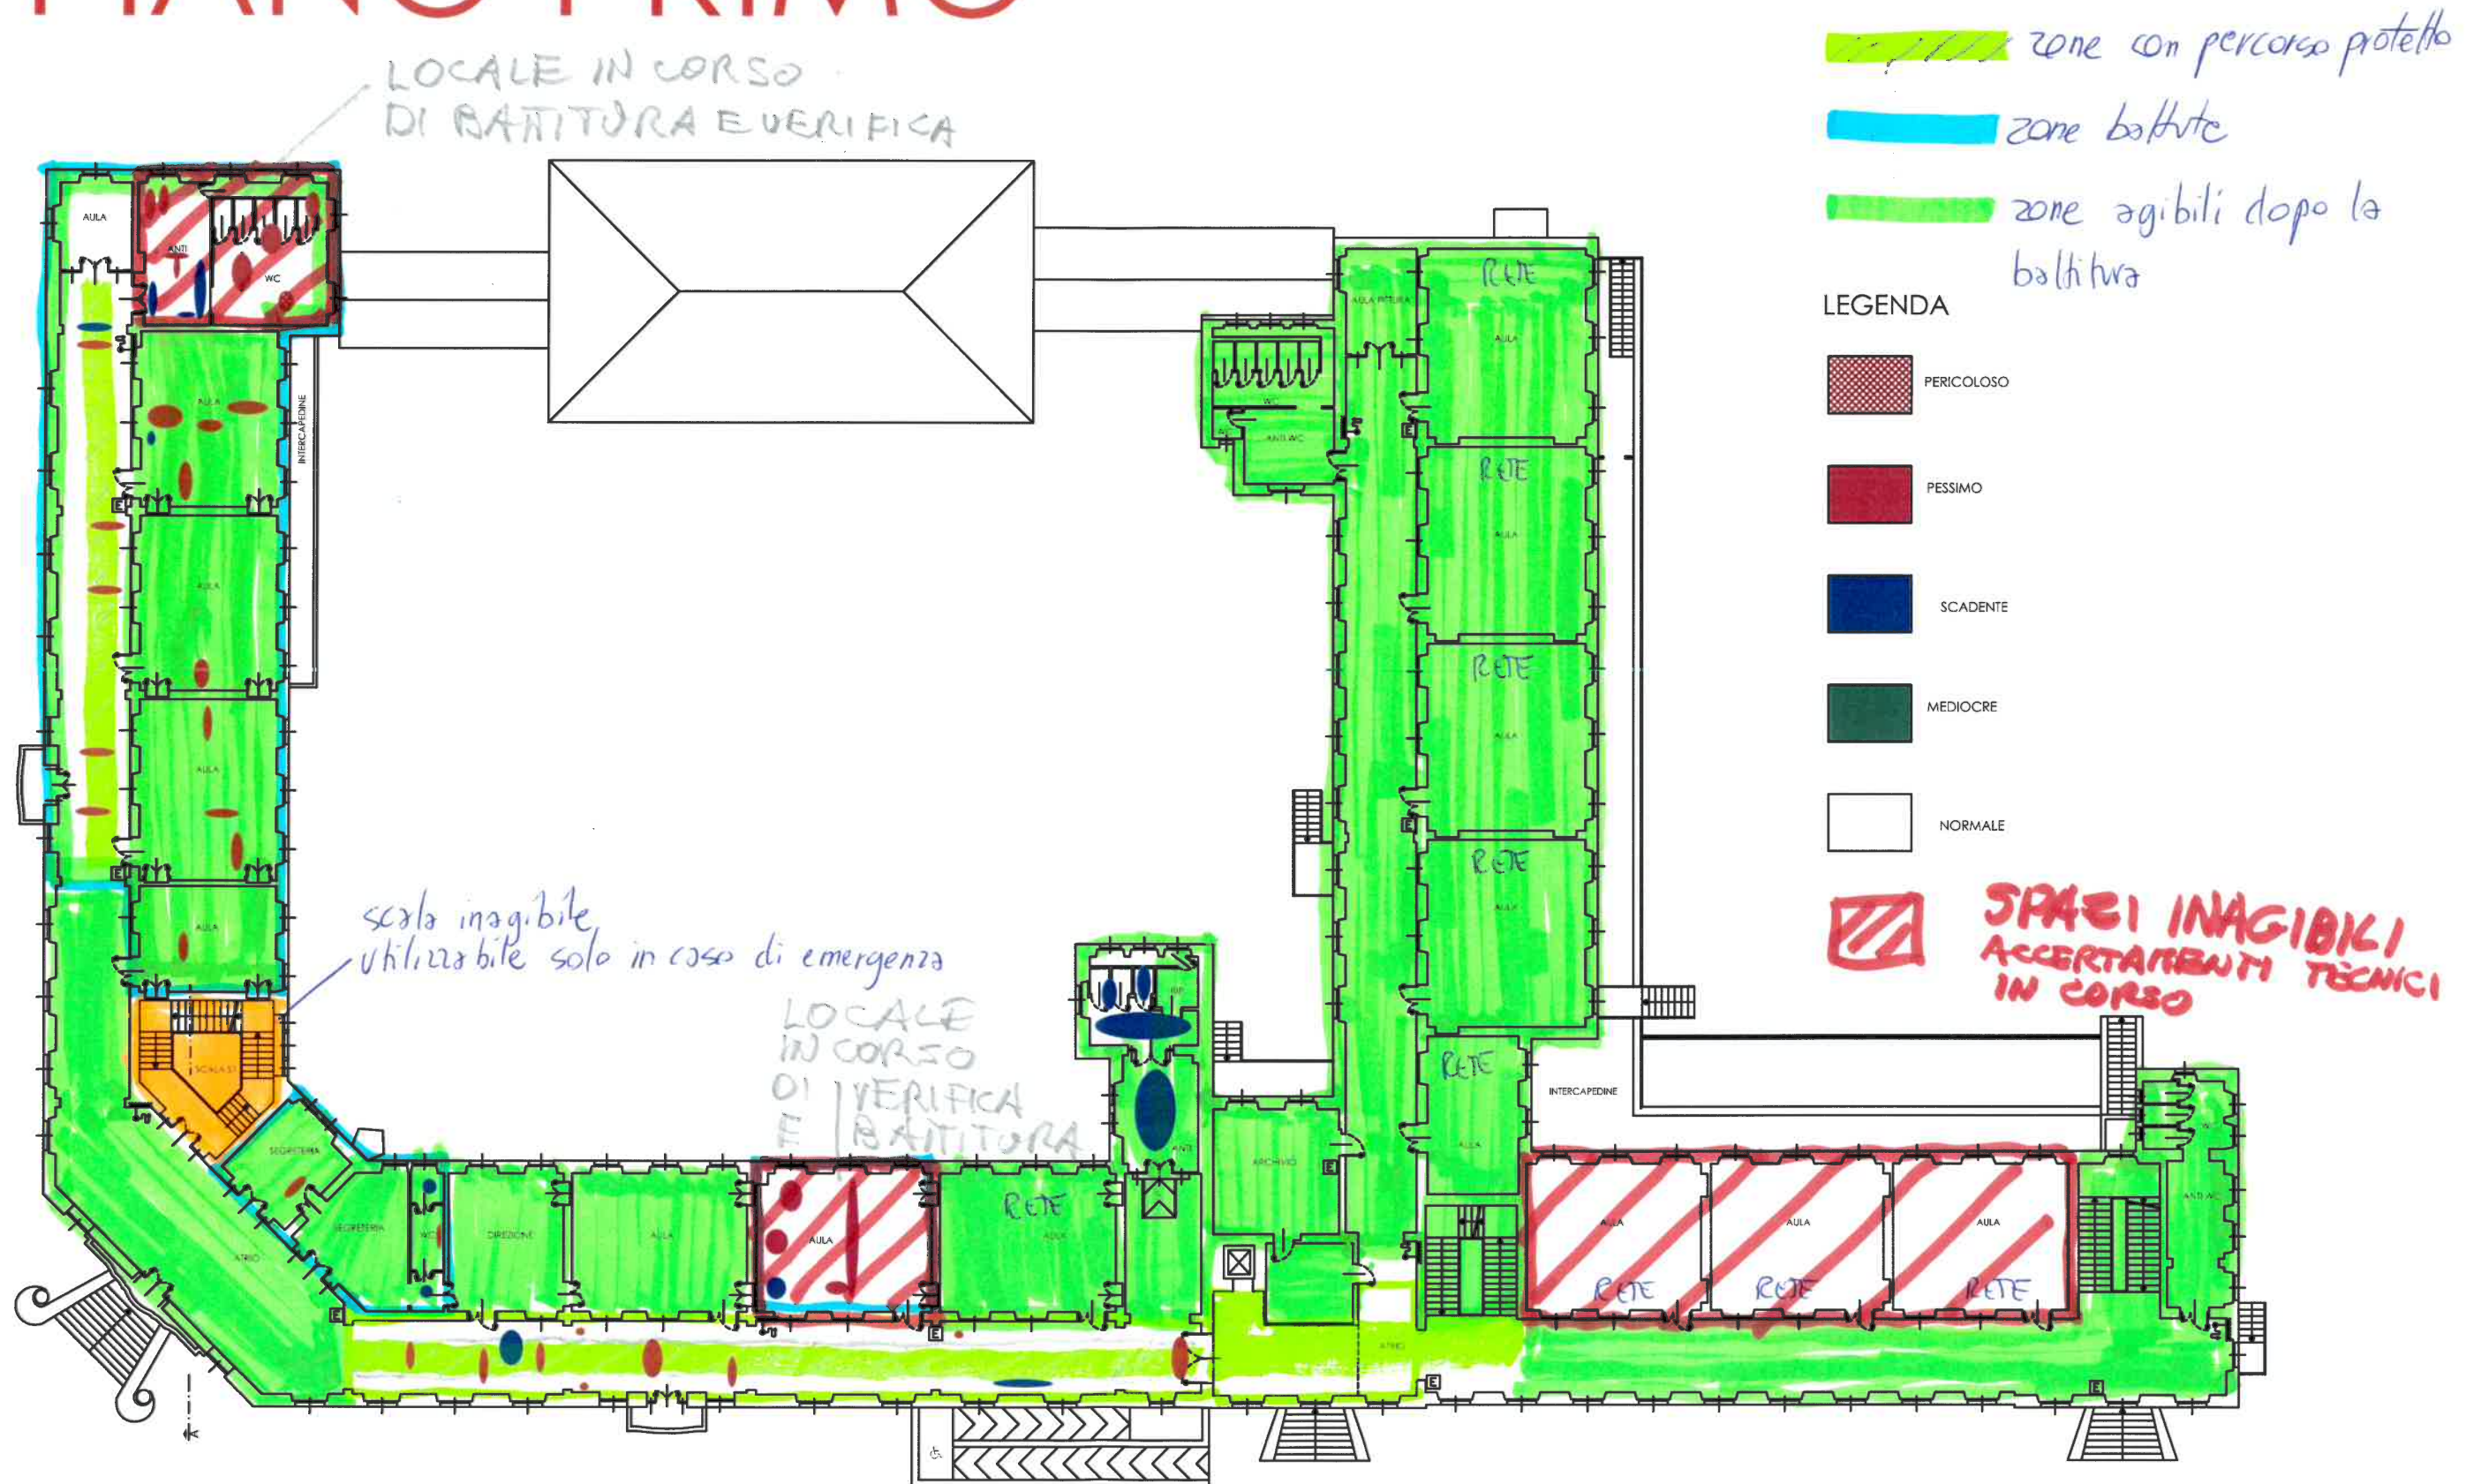


5/11/2018

N.B. PERCORSO PROTETTO IN FASE DI ALLESTIMENTO (NB FINO AD ULTIMAZIONE PROTETTO ALLA PALESTRA DOVRA' AVVENIRE DALL'ESTERNO)

PIANO TERRA

SPAZI AGIBILI
ZONE CON PERCORSO PROTETTO

SPAZI INAGIBILI
ACCERTAMENTI TECNICI IN CORSO

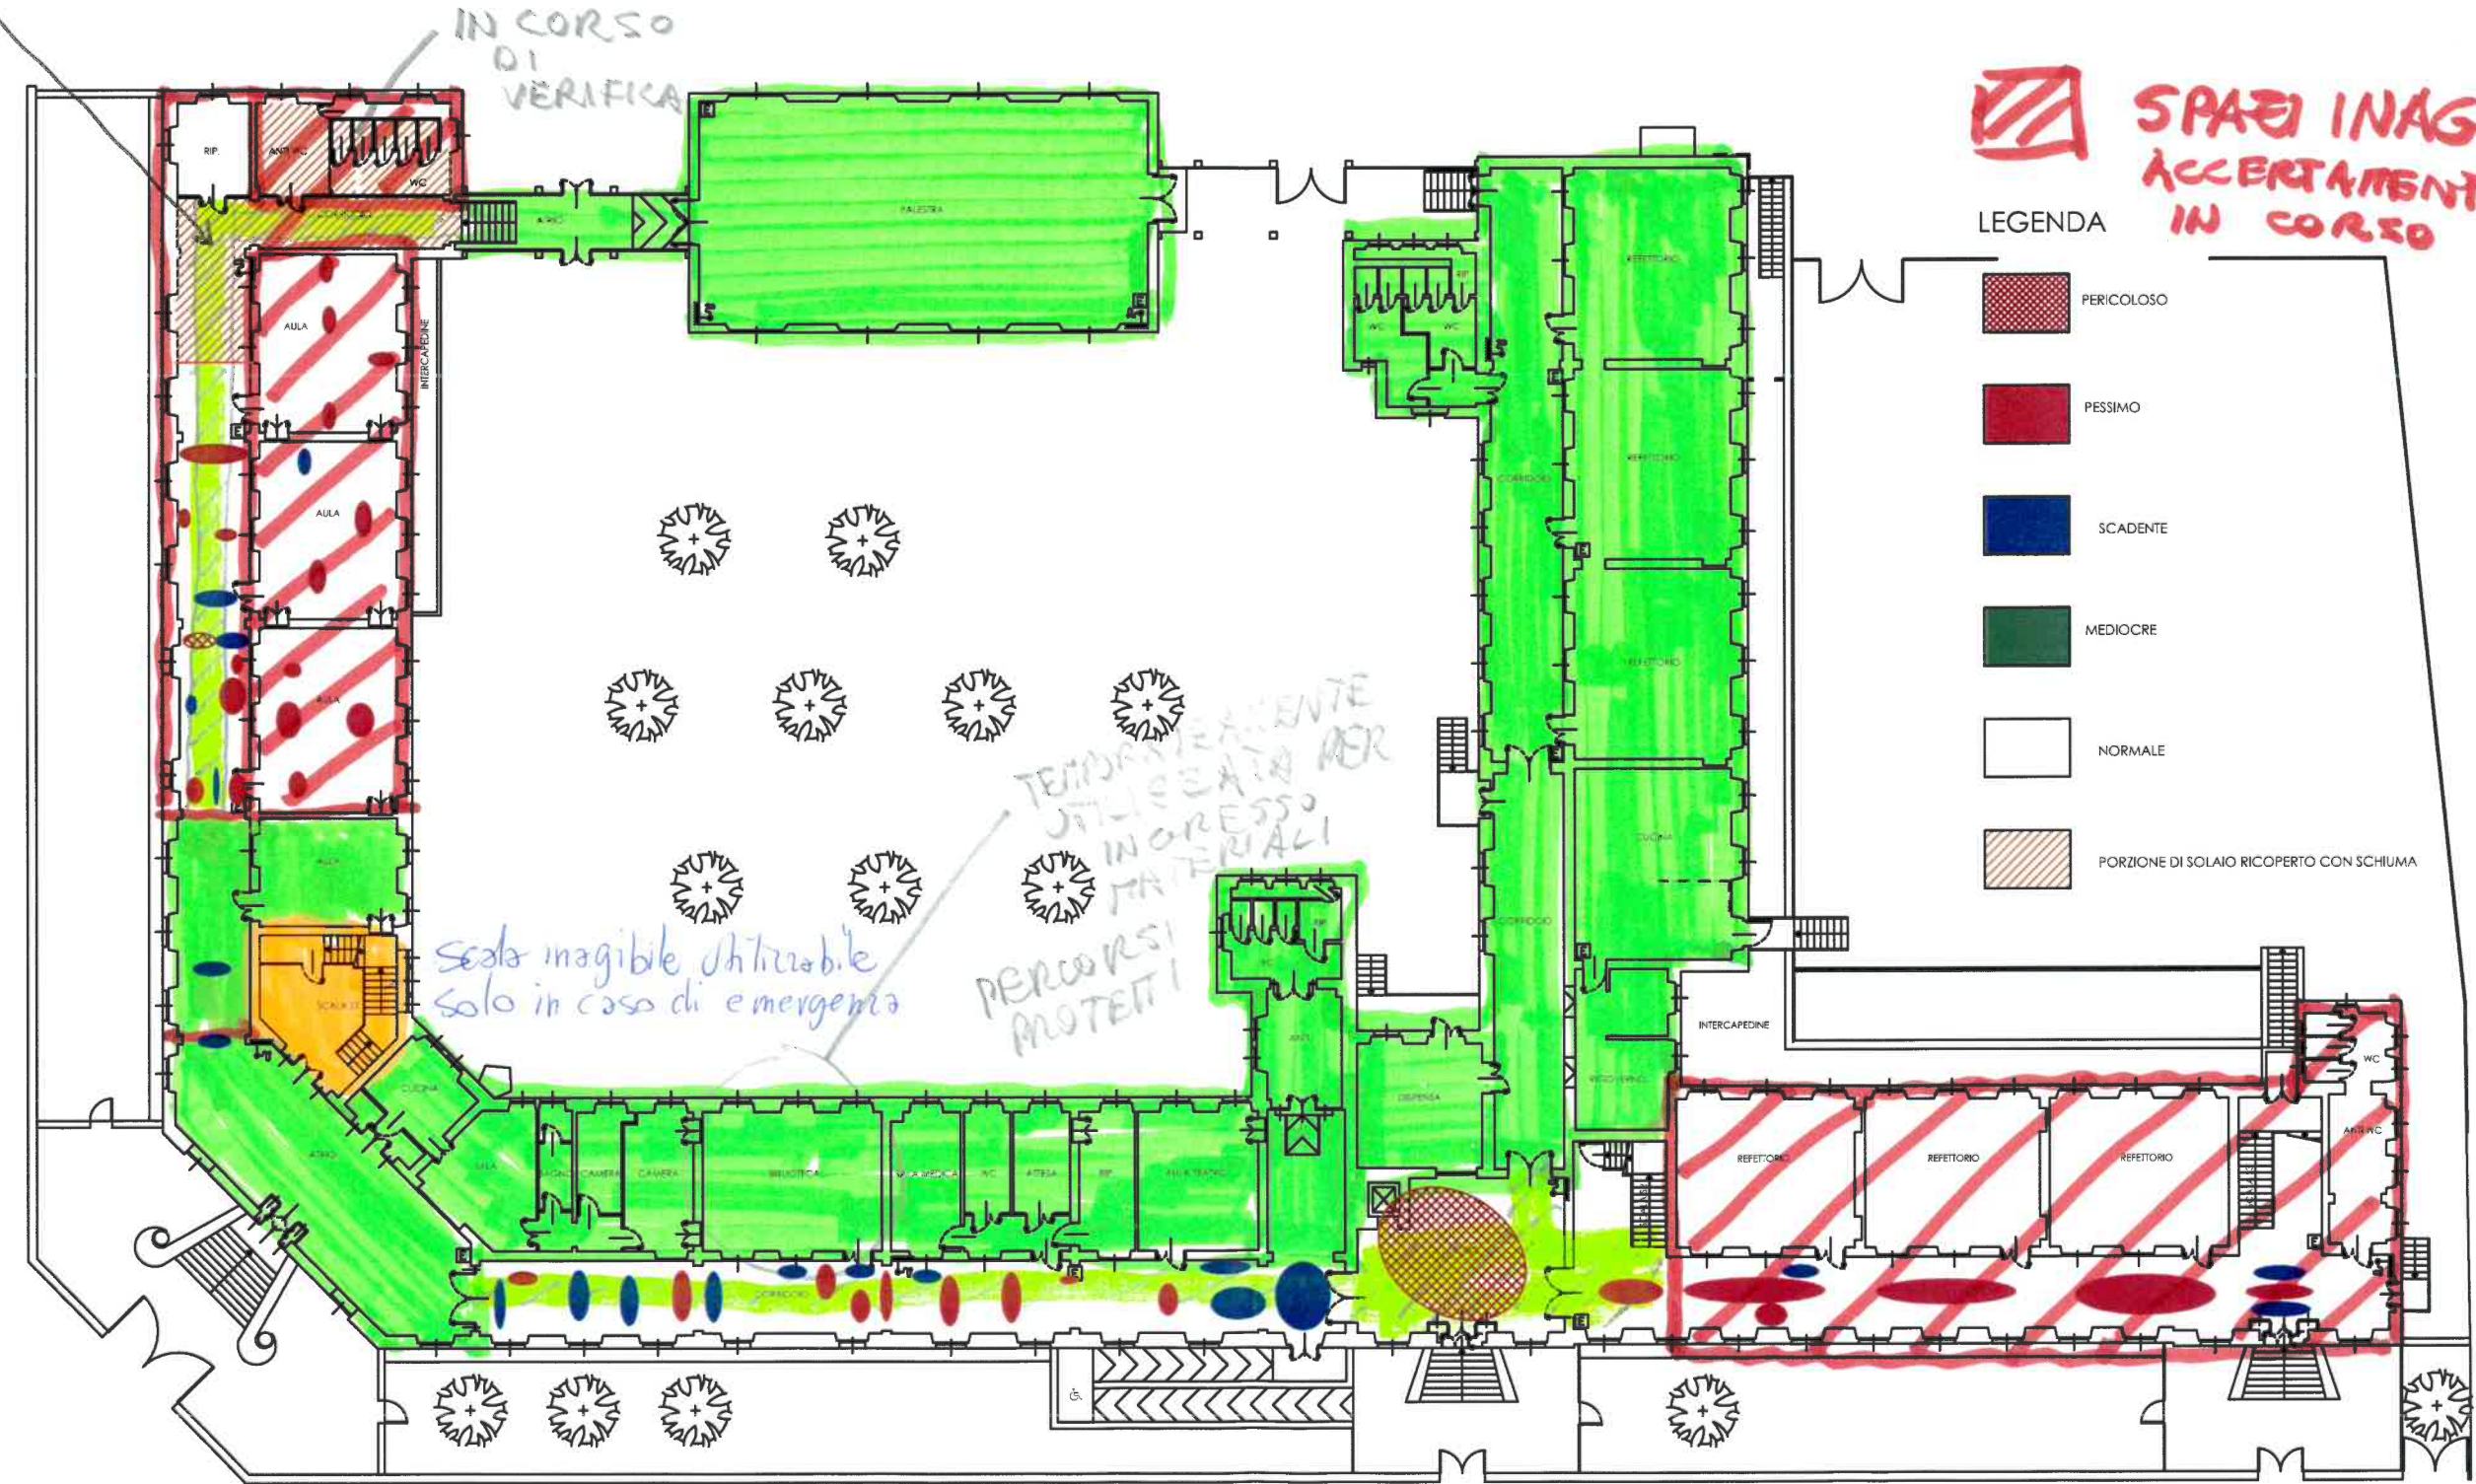

LEGENDA

- PERICOLOSO
- PESSIMO
- SCADENTE
- MEDIocre
- NORMALE
- PORZIONE DI SOLAIO RICOPERTO CON SCHIUMA


IN CORSO DI VERIFICA

Scala inagibile utilizzabile solo in caso di emergenza

TEMPORANEAMENTE UTILIZZATA PER INGRESSO MATERIALI
PERCORSI PROTETTI

5/11/2018

PIANO SECONDO

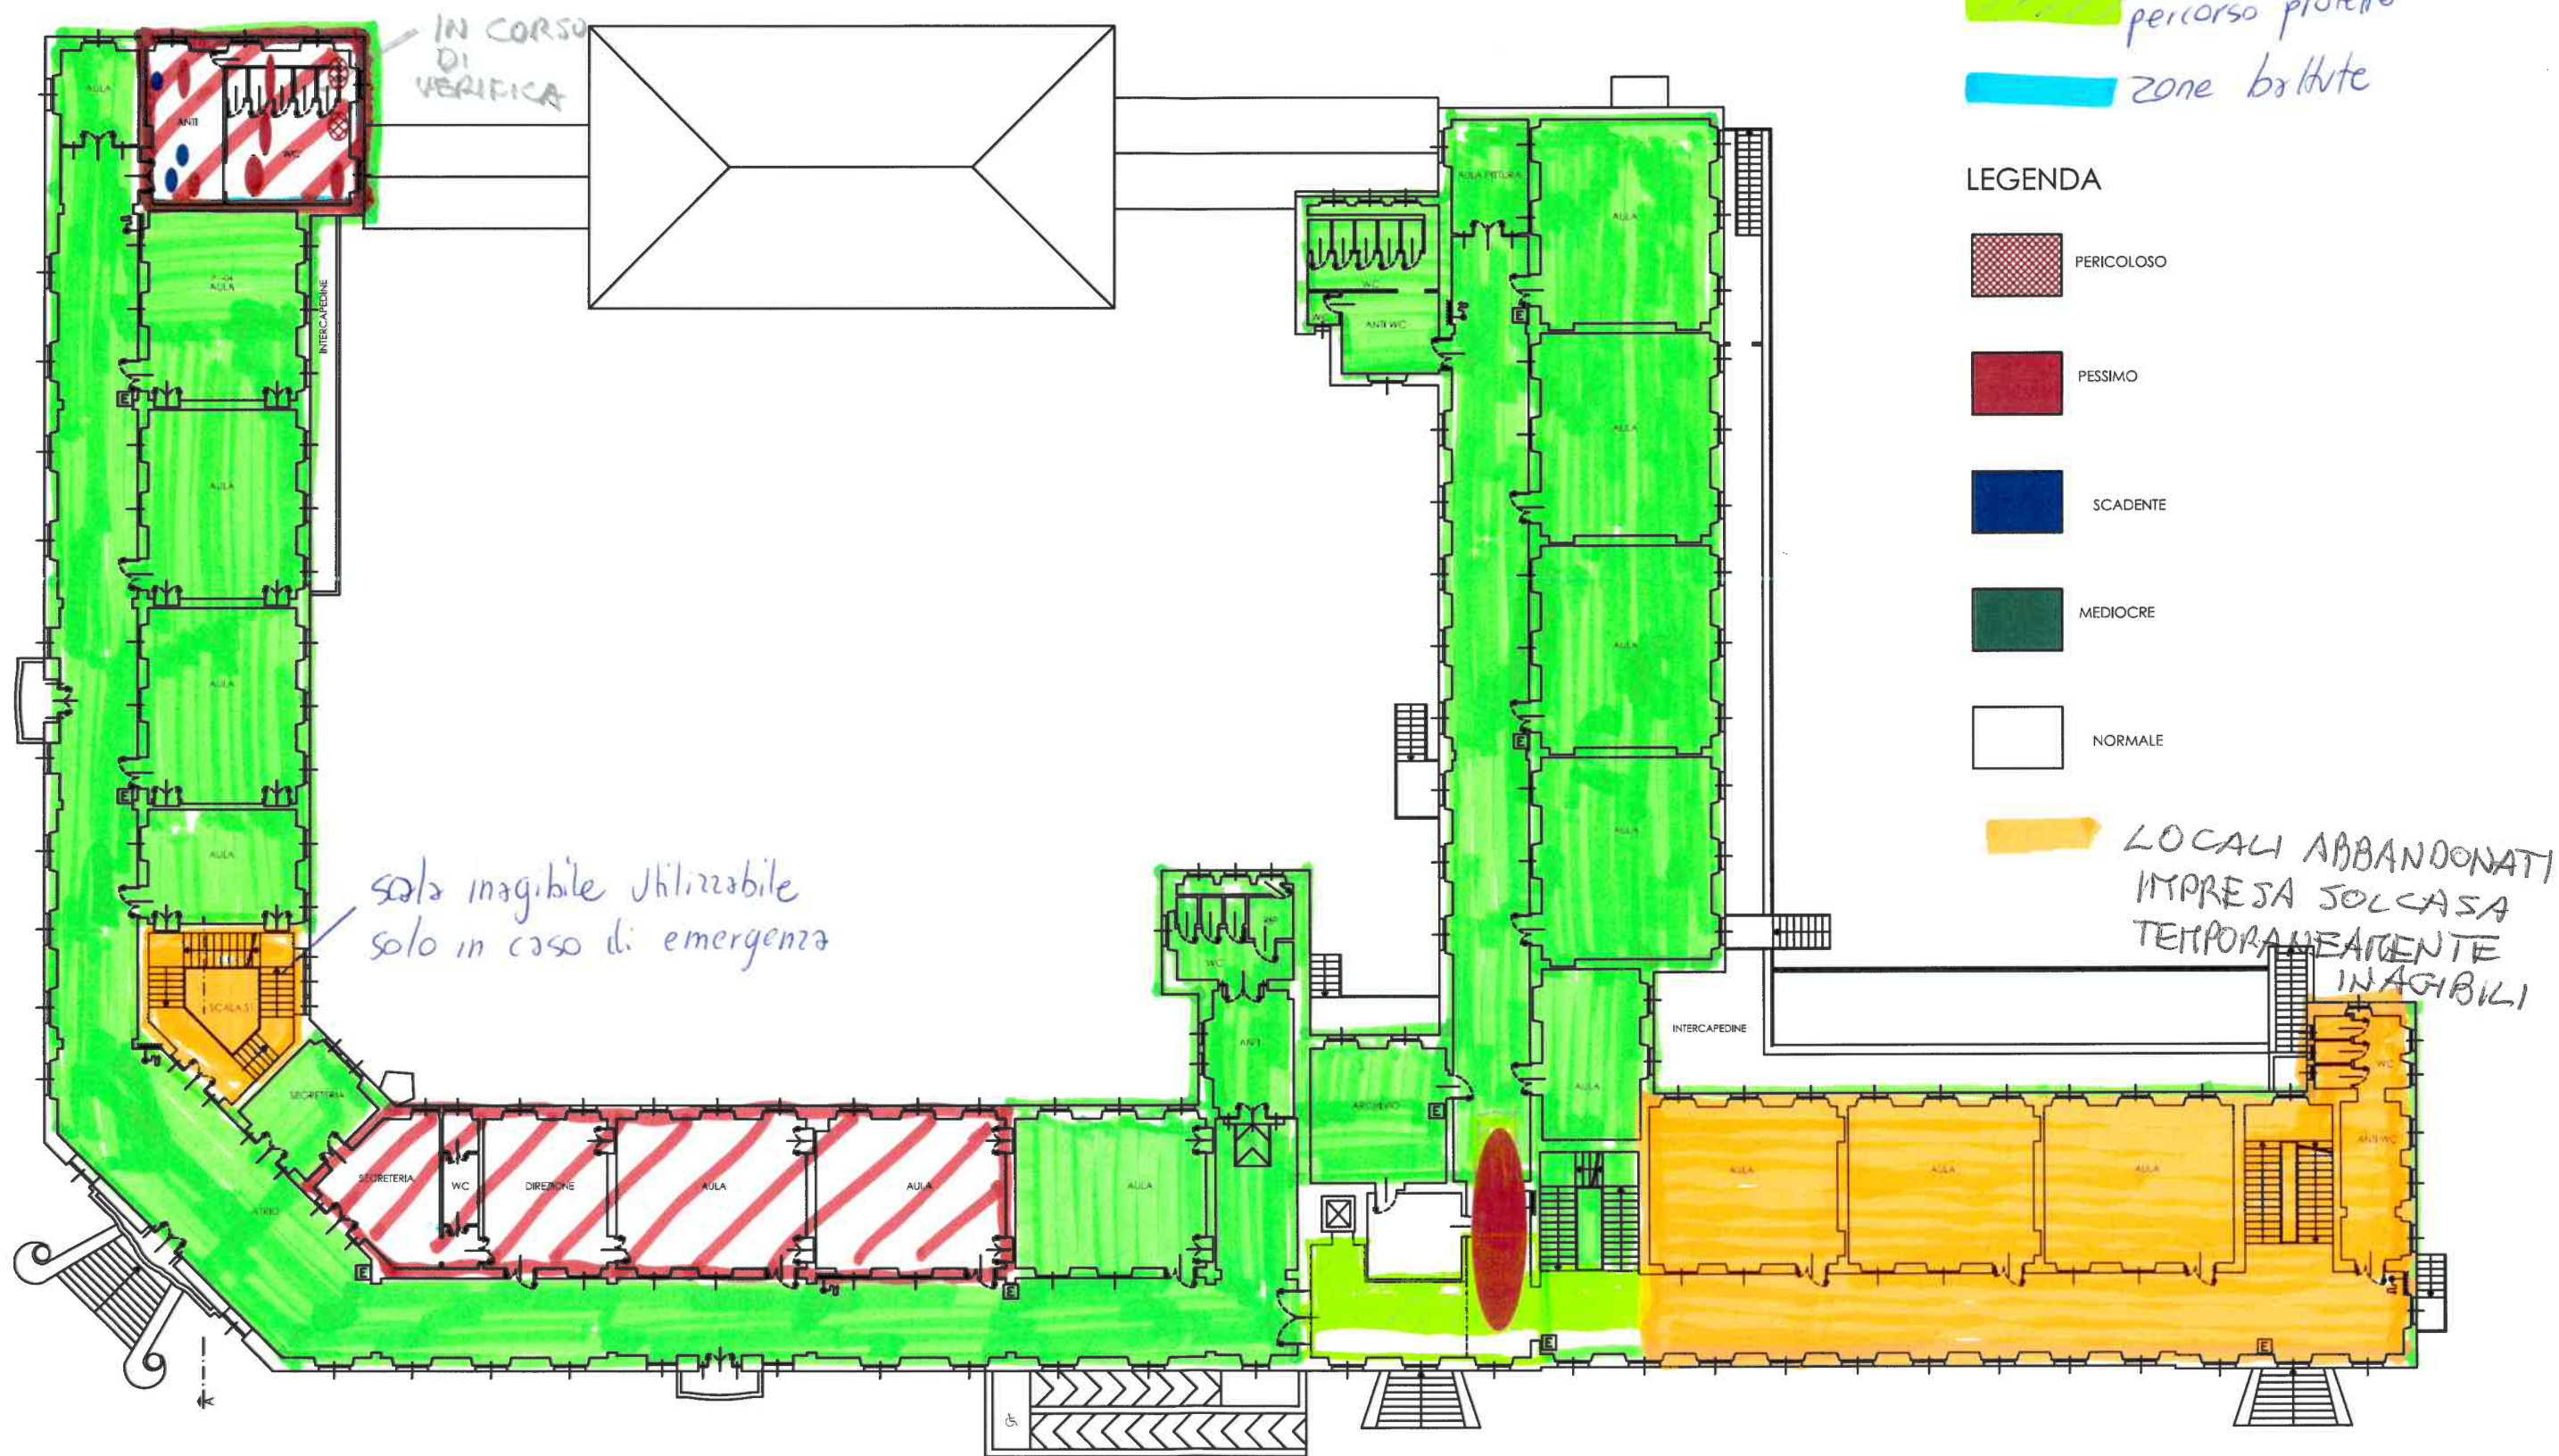



spazi agibili dove verrà
realizzato
sistema antisfondello

zone con
percorso protetto

zone barriera

LEGENDA


-  PERICOLOSO
-  PESSIMO
-  SCADENTE
-  MEDIOCRE
-  NORMALE

 LOCALI ABBANDONATI
IMPRESA SOLCASA
TEMPORANEAMENTE
INAGIBILI

sola inagibile utilizzabile
solo in caso di emergenza

IN CORSO
DI
VERIFICA

SCUOLA ELEMENTARE
VIA VENINI, 80
PIANTA PIANO PRIMO - QUOTA +5.10

 SPAZI INAGIBILI
ACCERTAMENTI TECNICI
IN CORSO